


SEZIONE DOSSO IN ASFALTO

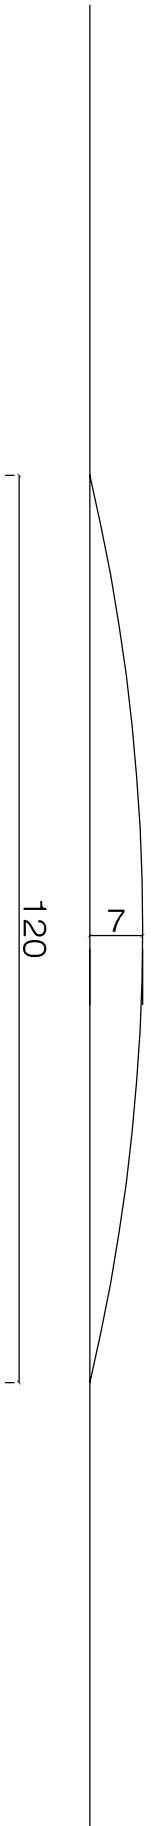

PLANIMETRIA VIA DON DEFENDENTE  
SCALA 1:500



ESEMPIO DOSSO IN ASFALTO  
CON SEGNALETICA ORIZZONTALE

PLANIMETRIA VIA GUGLIELMO MARCONI  
SCALA 1:500



Studio Tecnico  
ASSOCIATO  
geometra  
alberto gallotti  
architetto  
luisa pusineri  
IL PROGETTO  
  
via. aido. moro. 2  
21022 Casorate Primo (PV)  
tel. 0323 5540139  
studio@alberto.gallotti.com  
studio@luisa.pusineri.com  
p. 18 IVA 02525540139

COMMITTENTE

Comune di Calvignasco

COMUNE DI CALVIGNASCO

Progetto Definitivo - Esecutivo per lavori di manutenzione straordinaria strade e spazi comunali di uso pubblico presso il comune di Calvignasco

PLANIMETRIA GENERALE NUOVI DOSSI

DATA

Luglio 2021

SCALA

VARIE

TAVOLA  
600.dwg

03