




SEZIONE A-A
STATO DI FATTO
scala 1:50

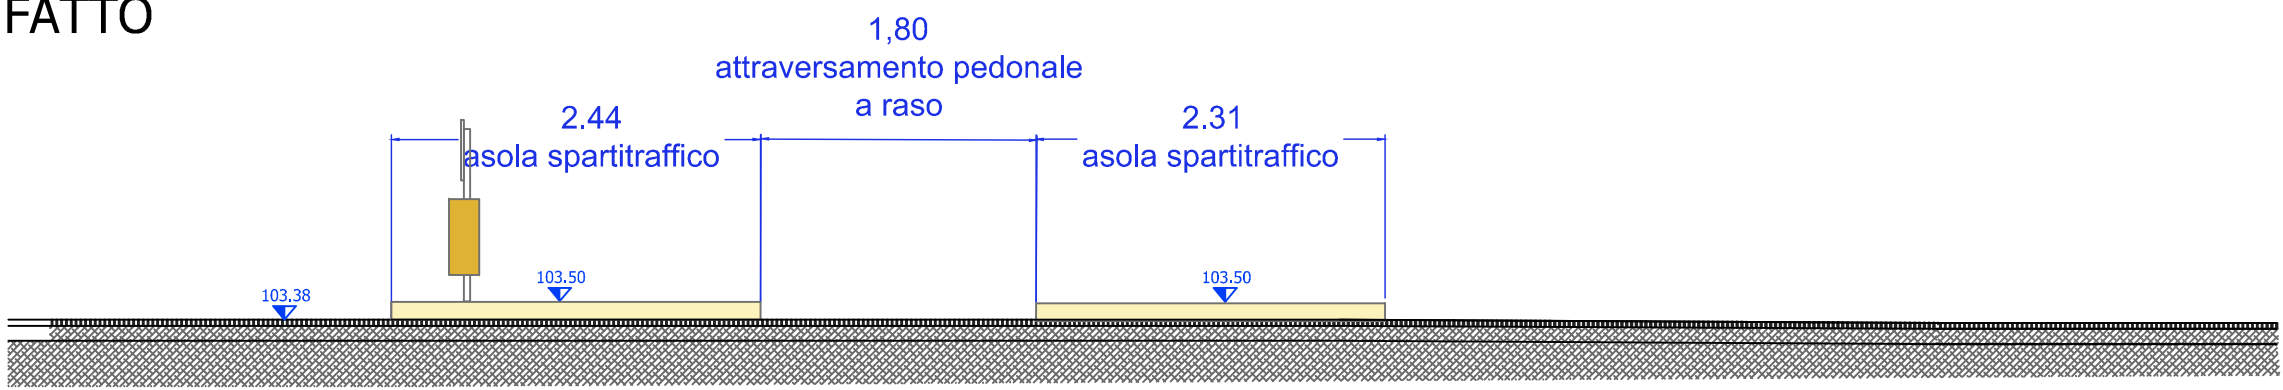


SEZIONE B-B
STATO DI FATTO
scala 1:50

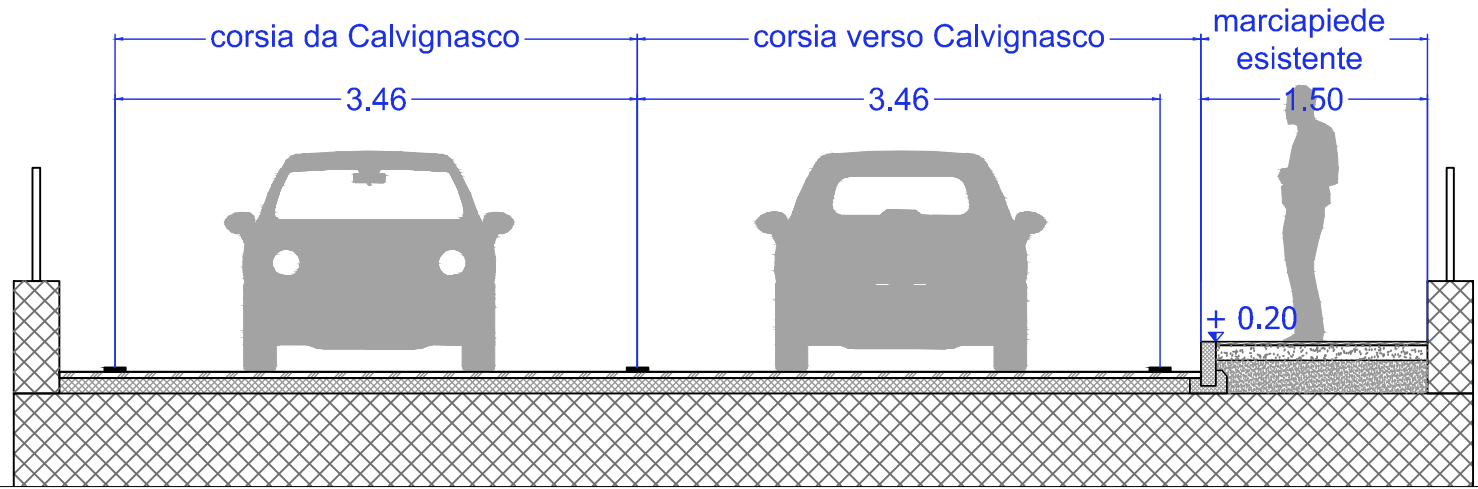


PLANIMETRIA STATO DI FATTO - RILIEVO
scala 1:200

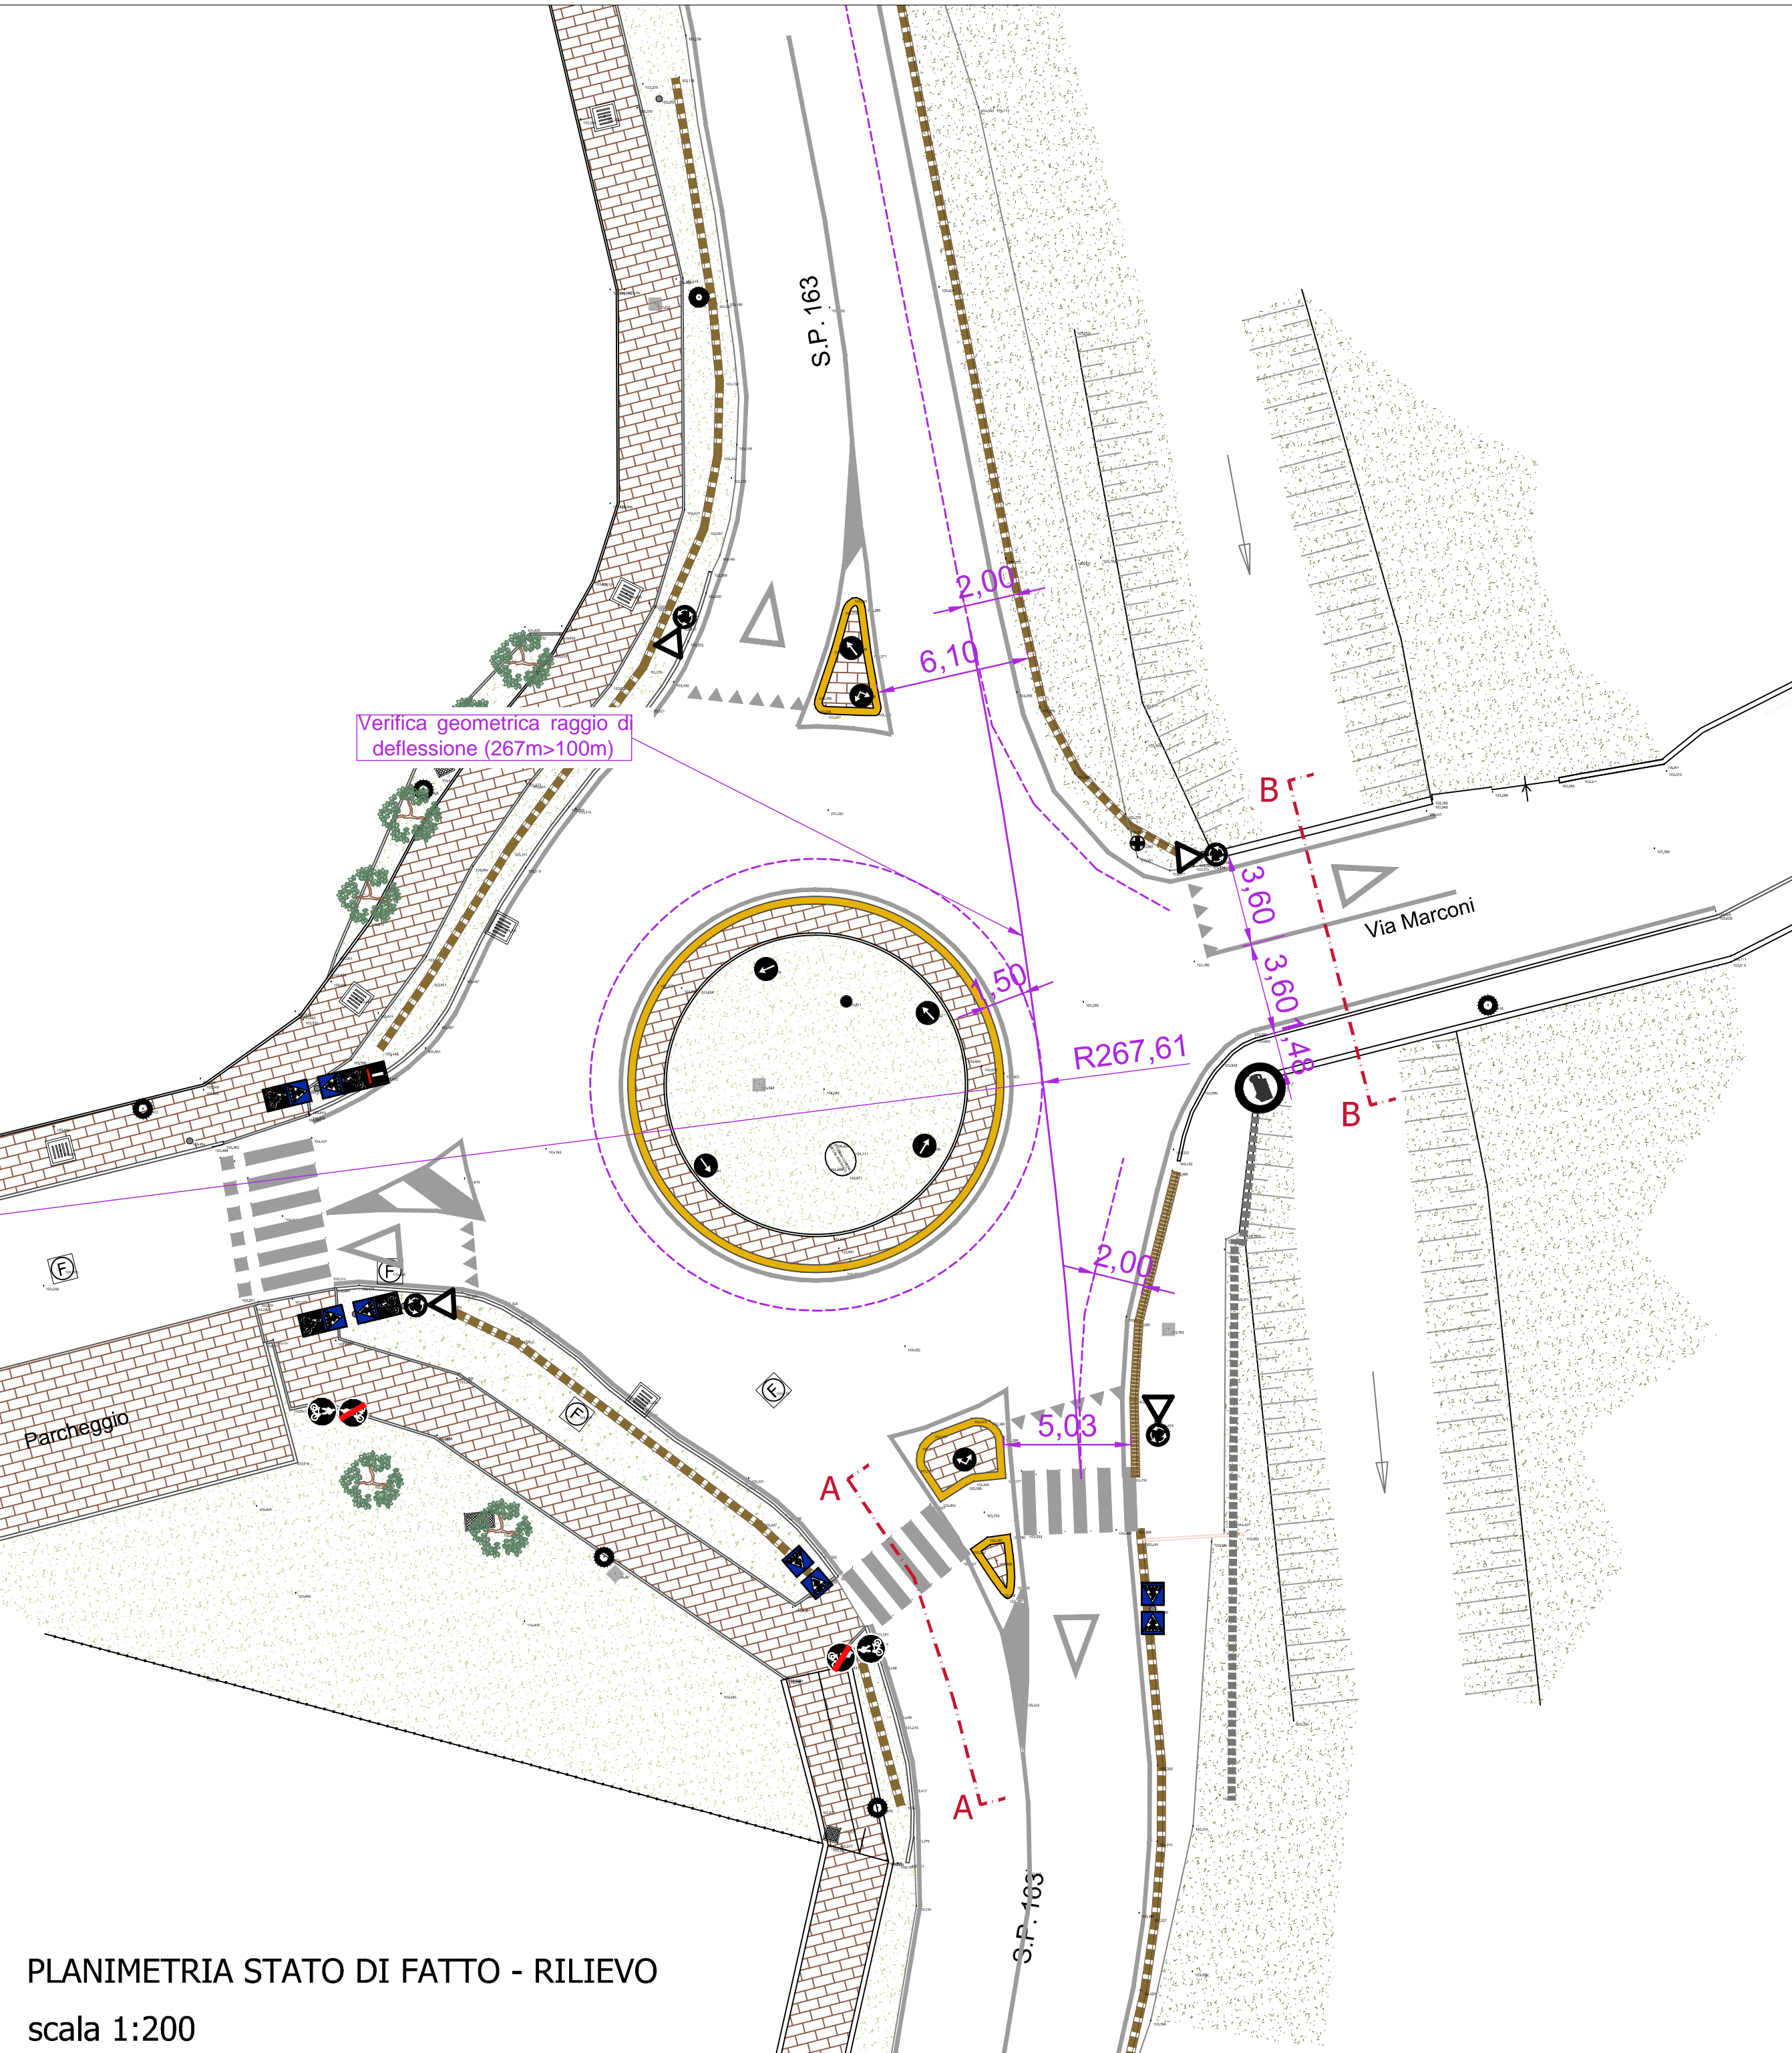


SEZIONE A-A
PROGETTO
scala 1:50

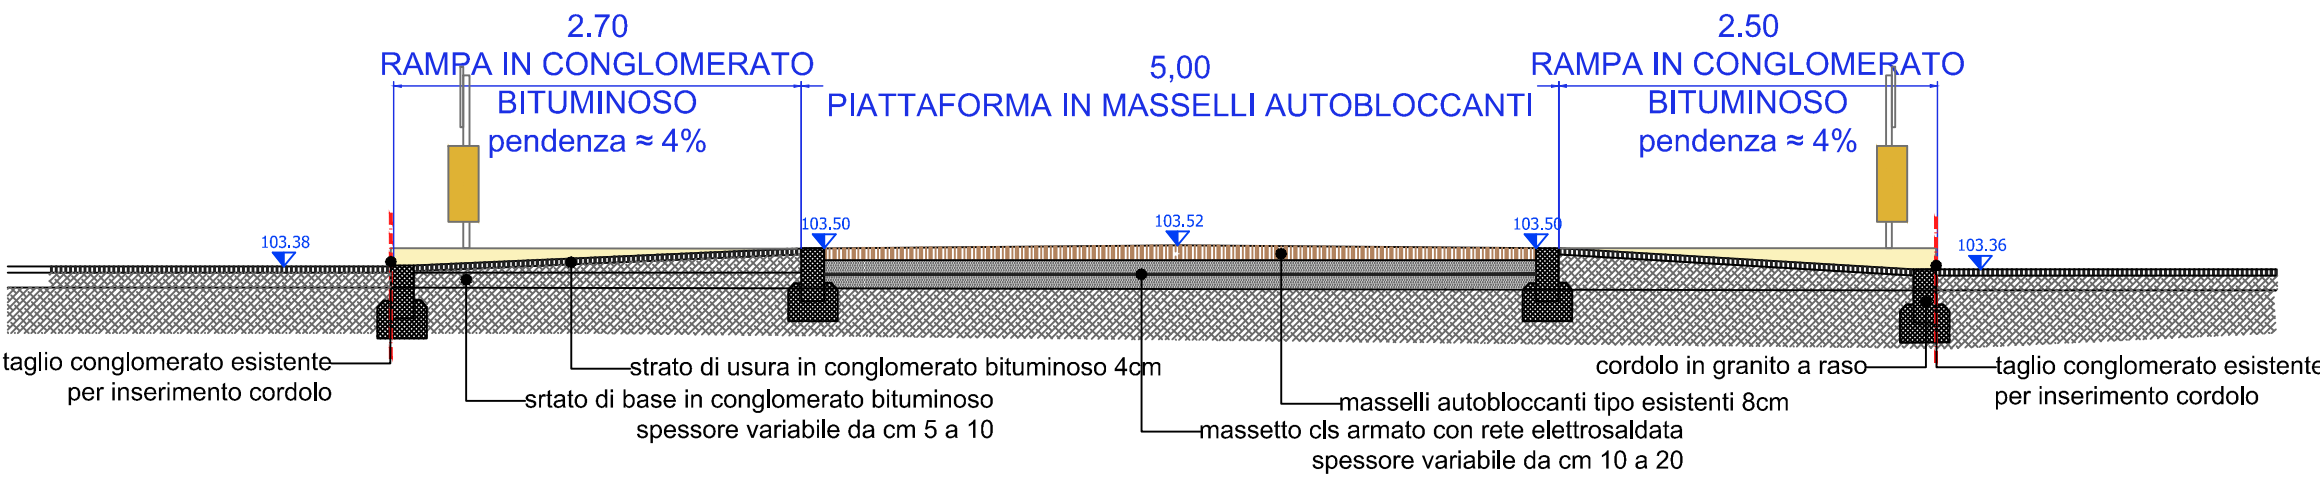


SEZIONE B-B
PROGETTO
scala 1:50

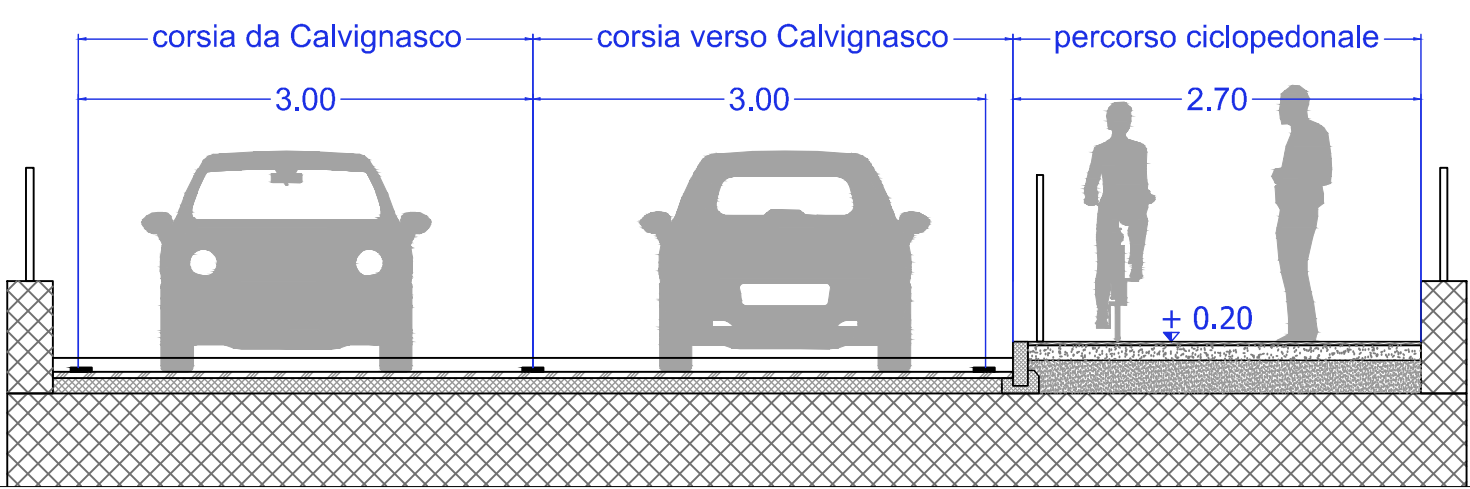


PLANIMETRIA PROGETTO
scala 1:200

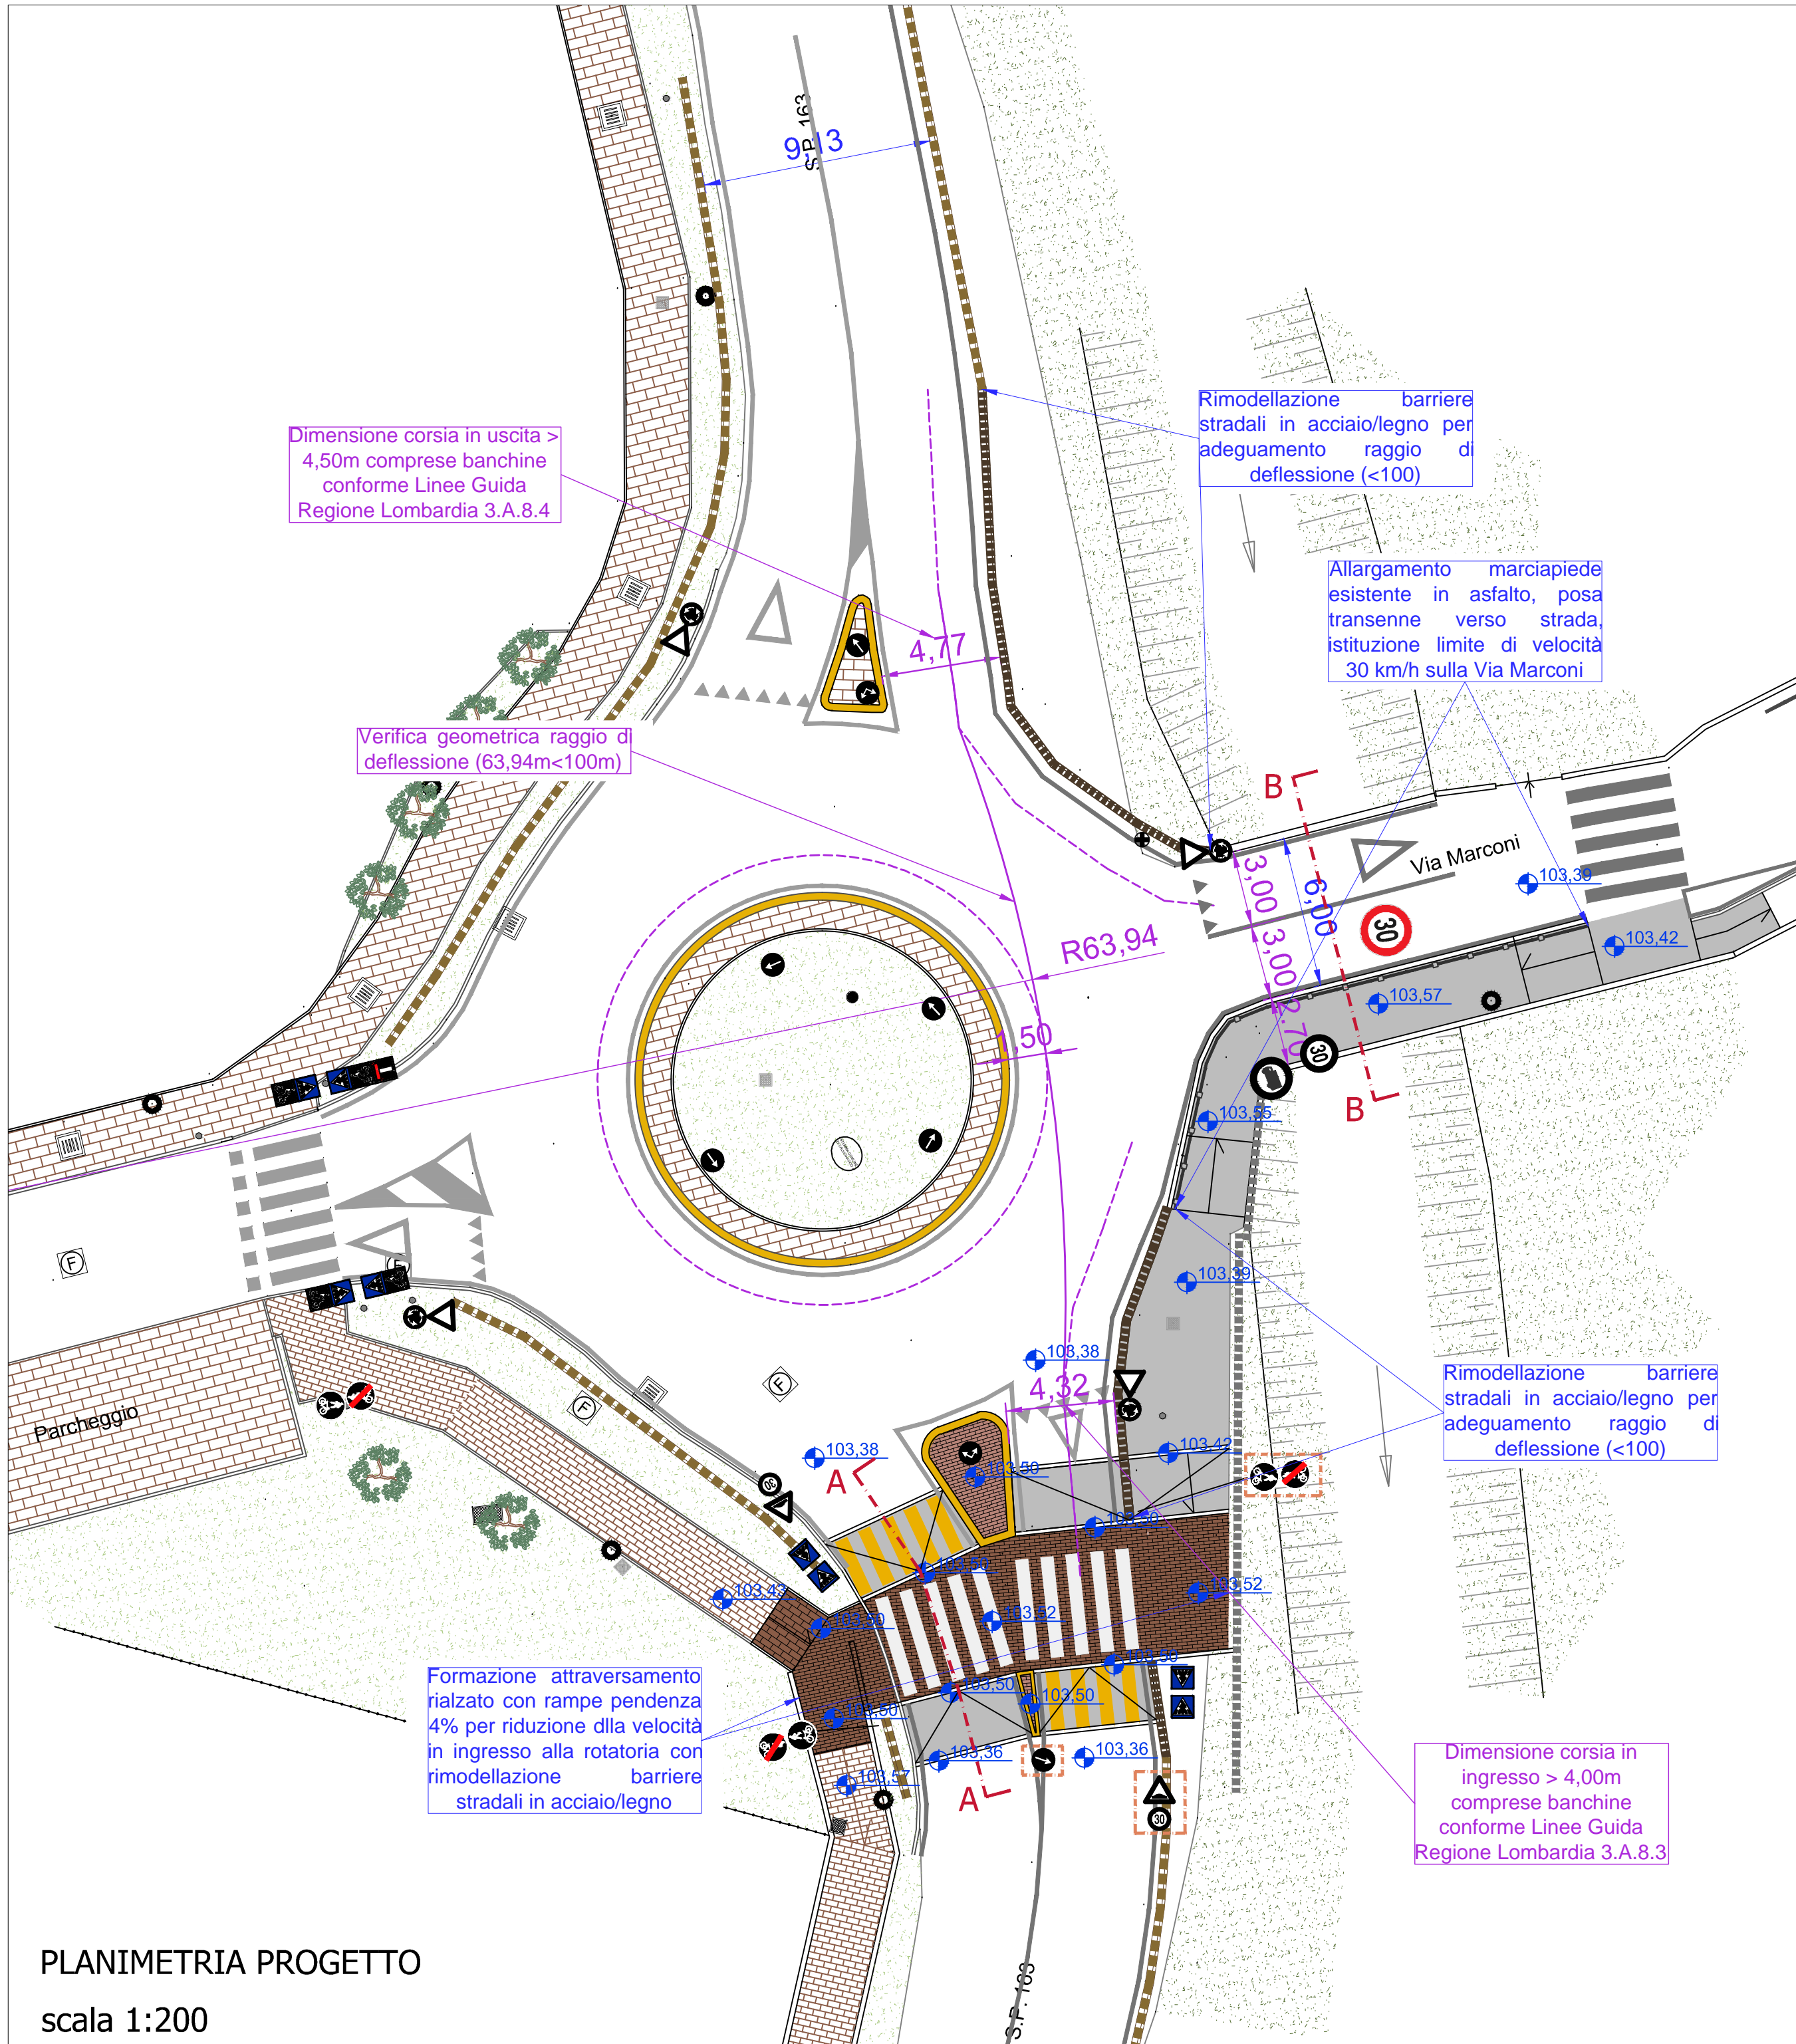


SEZIONE A-A
CONFRONTO
scala 1:50

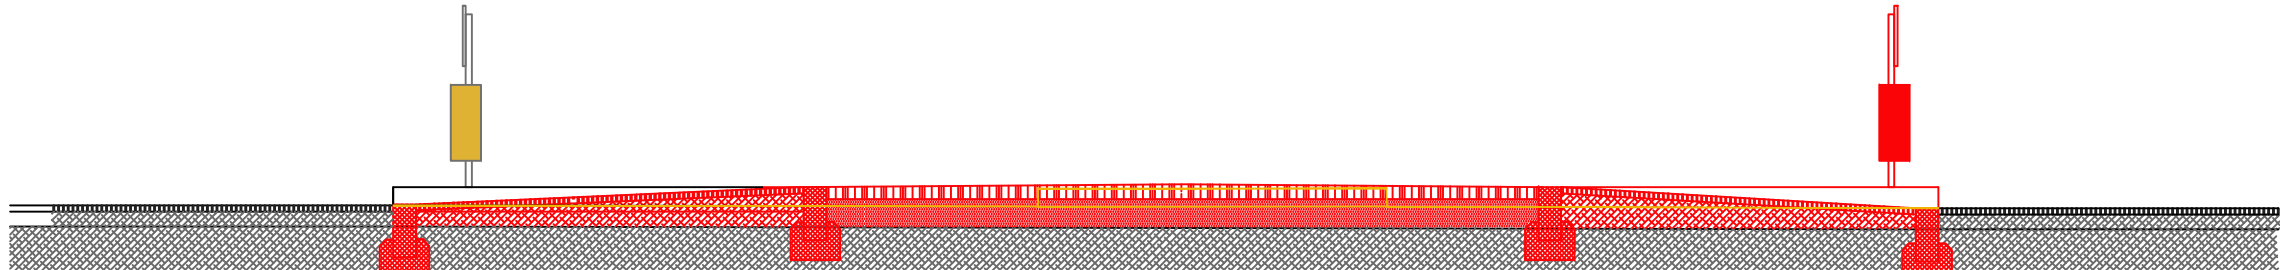

SEZIONE B-B
CONFRONTO
scala 1:50

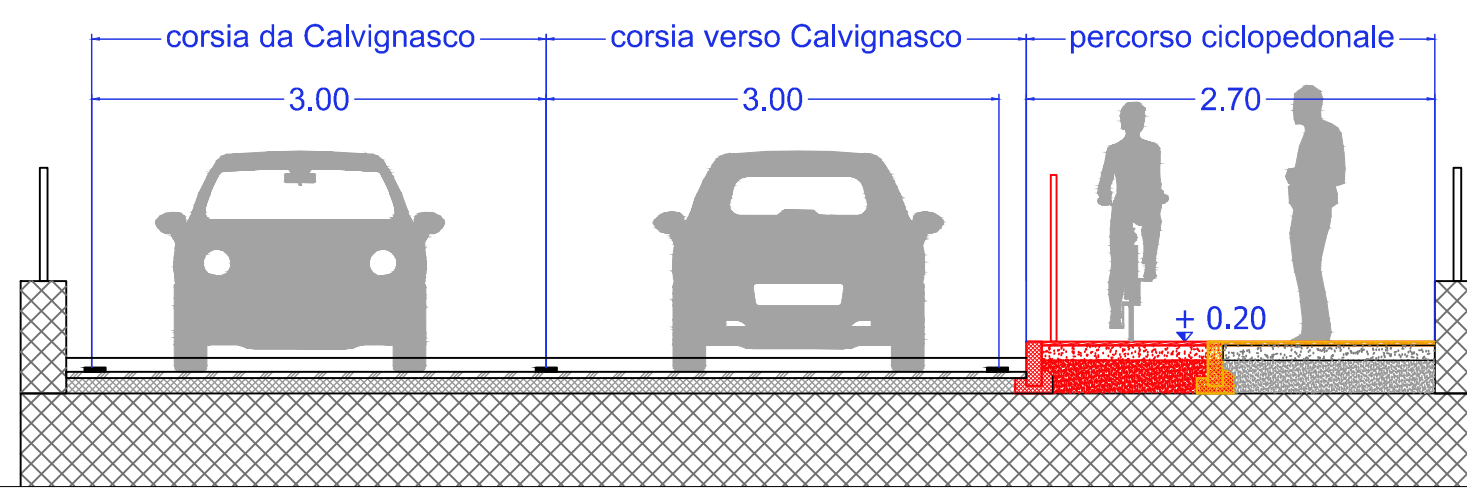

PLANIMETRIA CONFRONTO
scala 1:200

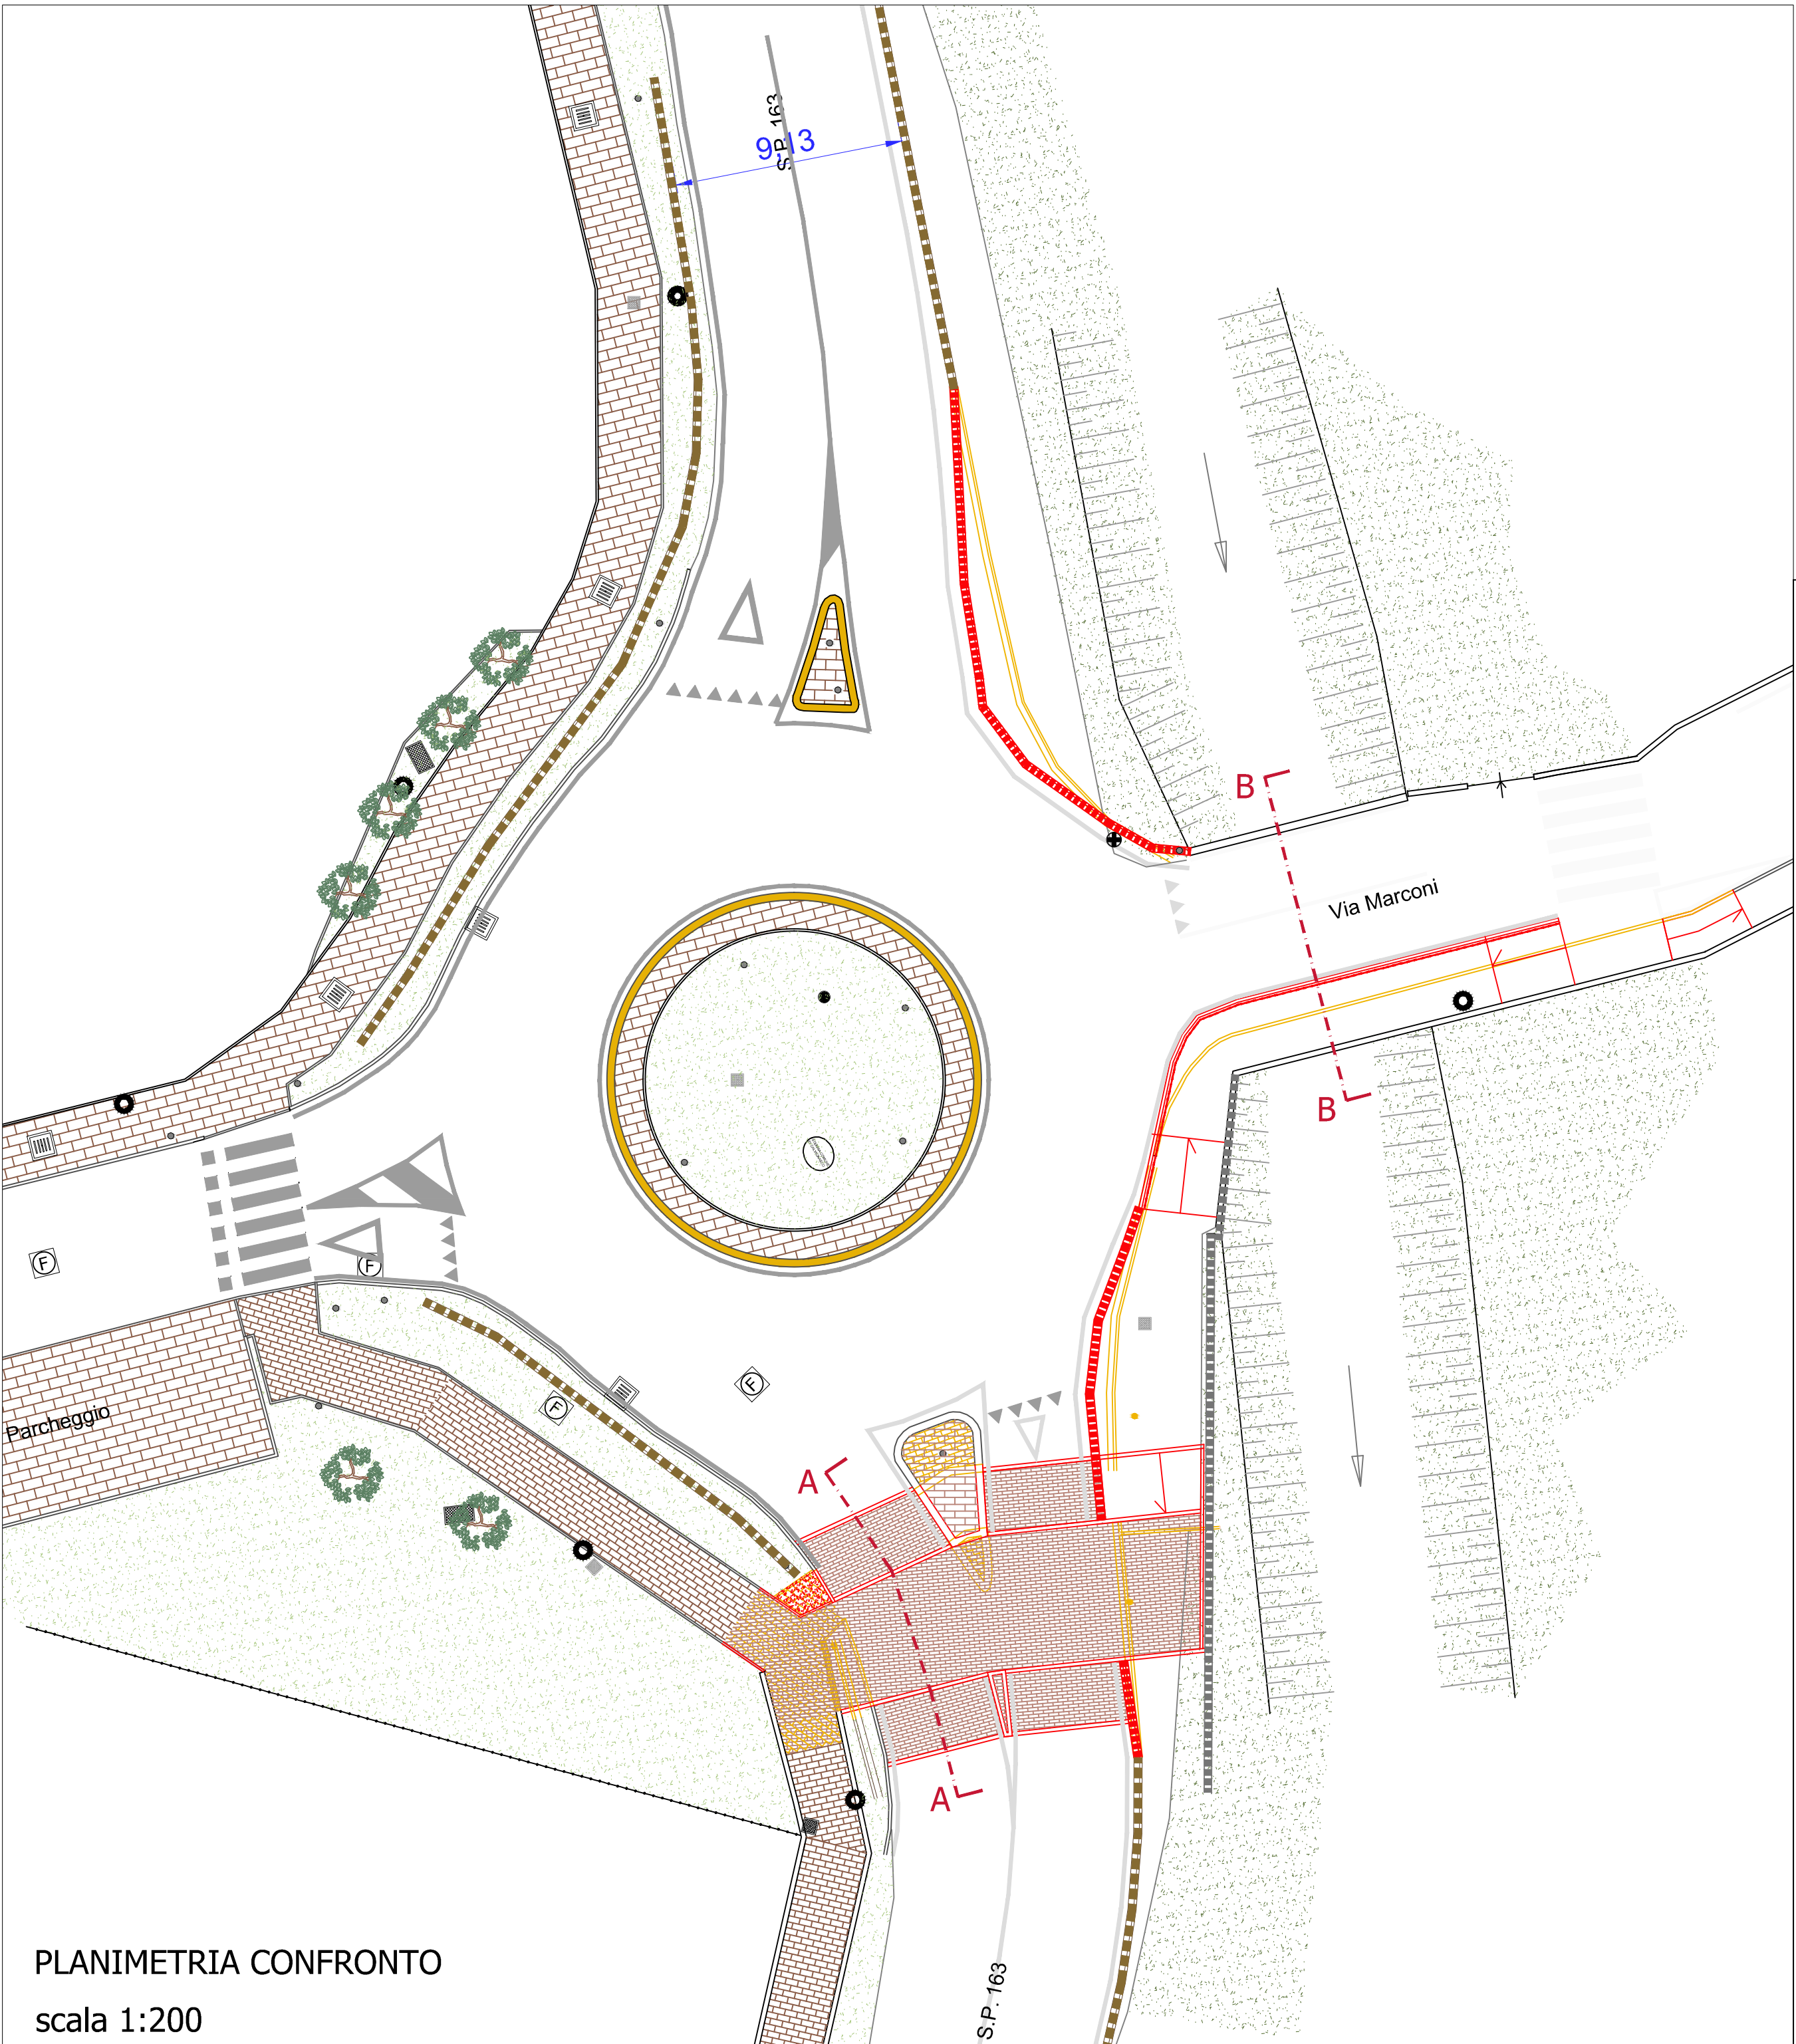

Comuni di
Rosate, Calvignasco, Bubbiano



Realizzazione collegamento ciclabile
Rosate - Calvignasco - Bubbiano

Titolo Tavola CALVIGNASCO ROTATORIA S.P.163 PLANIMETRIA E SEZIONI	N.Tavola CAL3	Progettazione PROGETTO DEFINITIVO Progettisti: MONTIERI MACCHI Arch. Valerio Montieri Ing. Emma Macchi Tel. 3286750782 via Revere 10 20123 MILANO
Scala 1:200 - 1:50	Data marzo 2021	