



Estratto satellitare




Estratto di mappa catastale

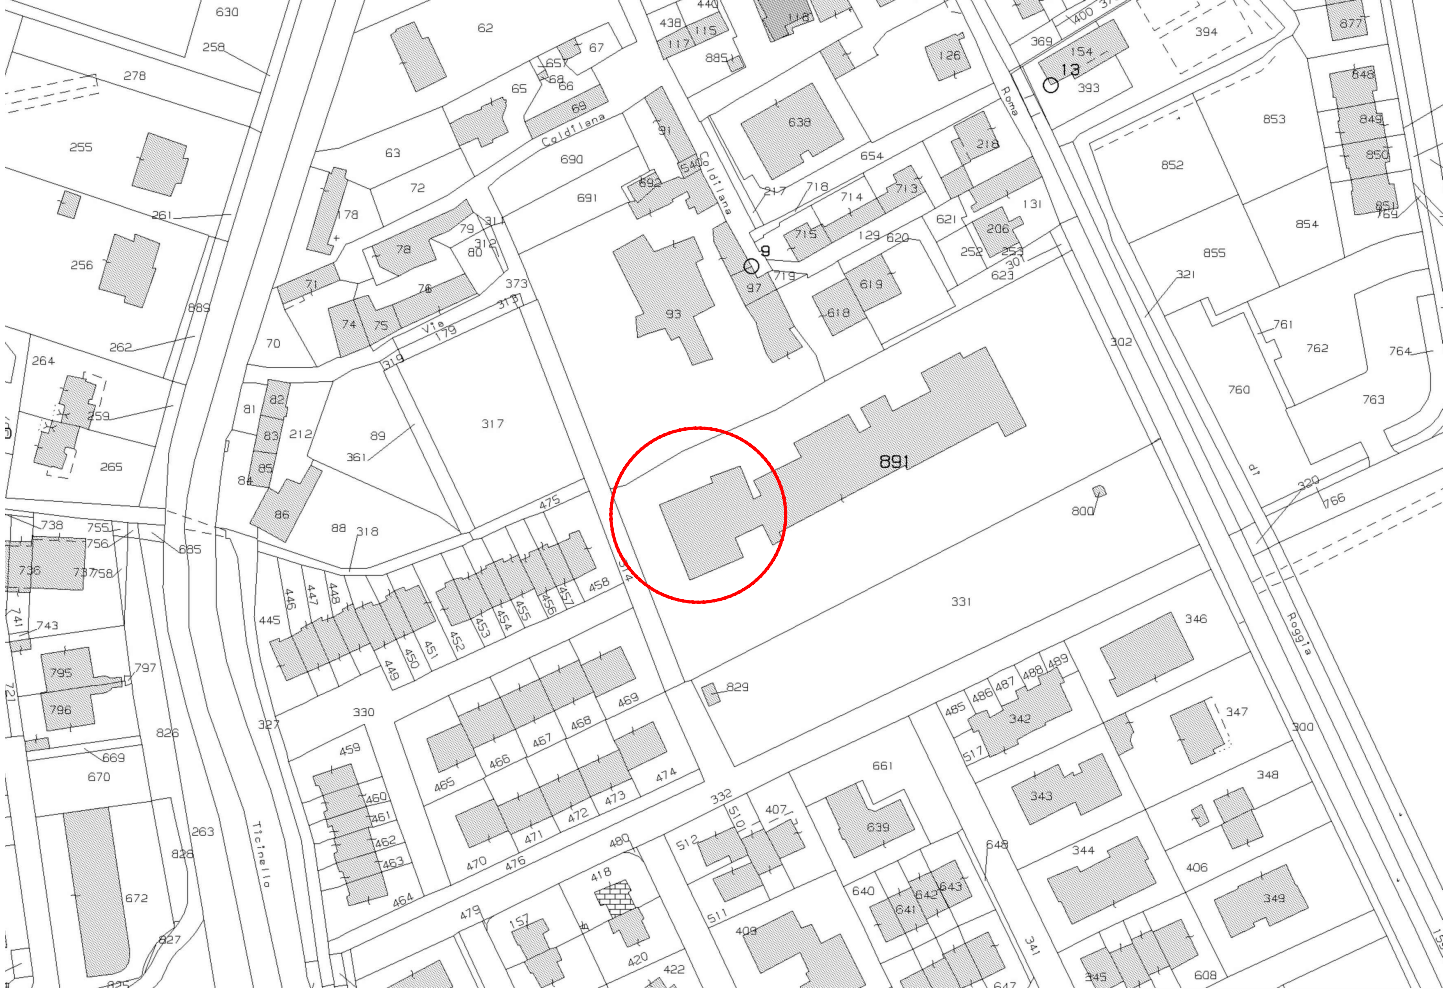

Estratto di PGT - Azzonamento e modalità di intervento (Tav 7 - P.d.R.)

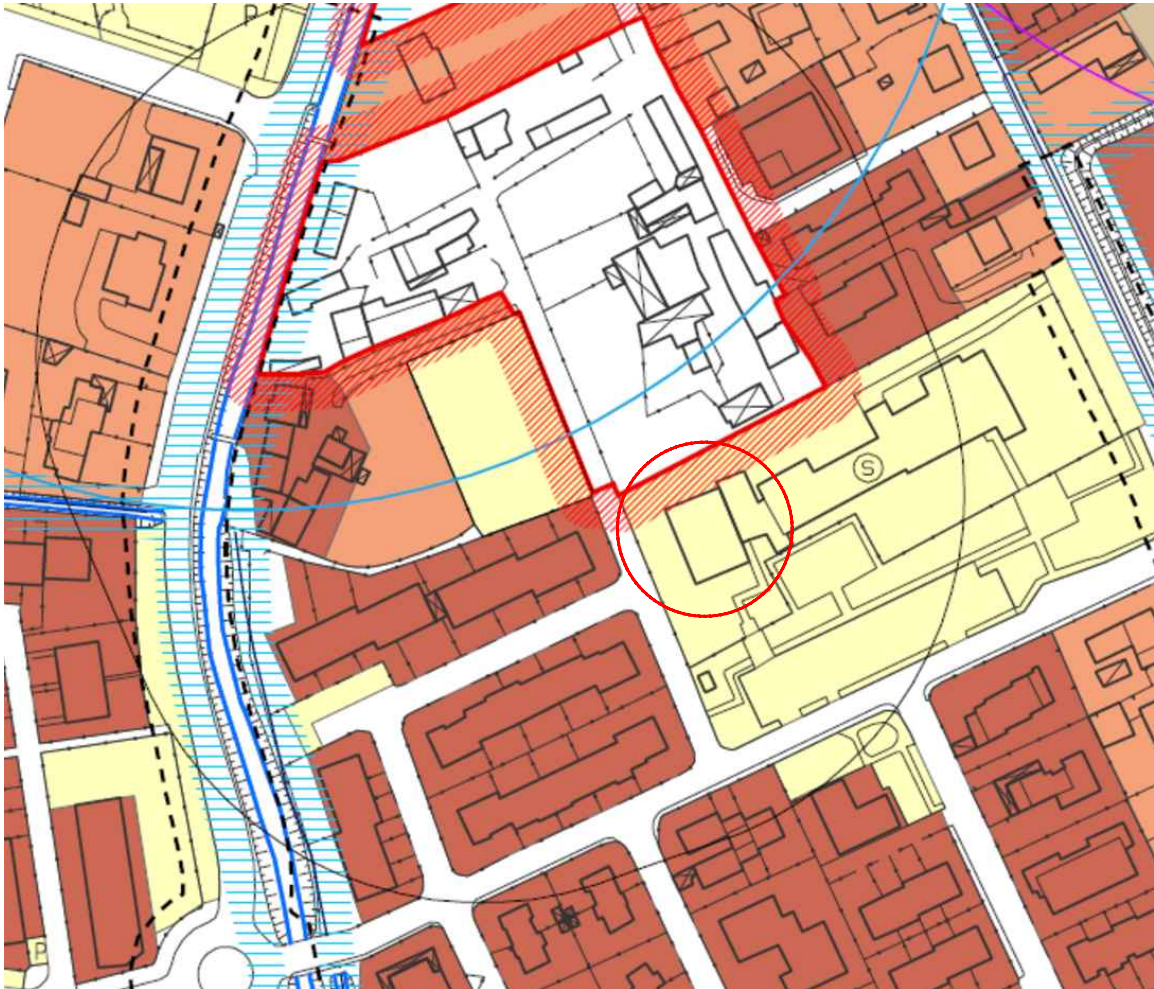

Estratto di PGT - Azzonamento e modalità di intervento (Tav 7 - P.d.R.)

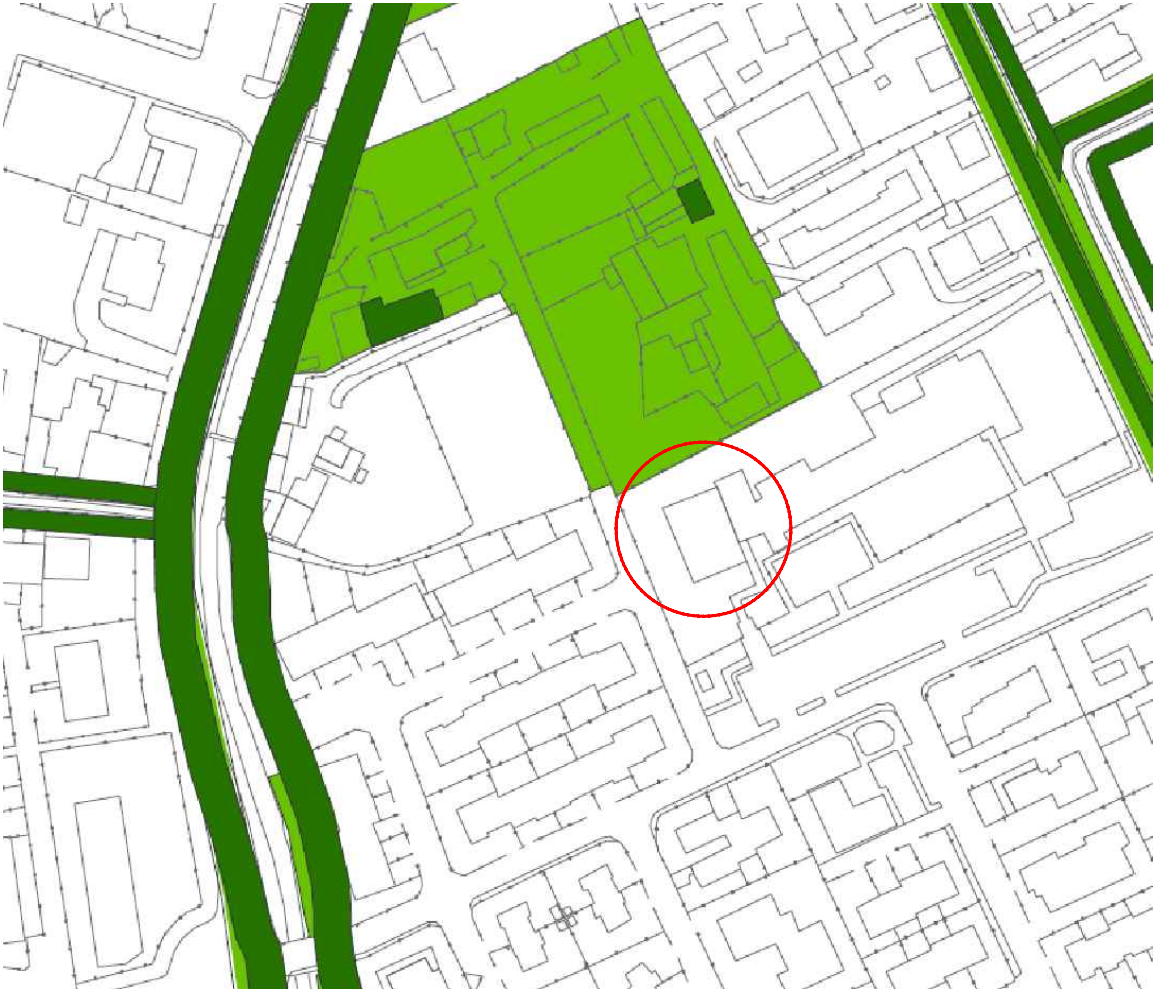

Legenda zoning

- nuclei di antica formazione [PR]
 - nuclei di antica formazione
 - nuclei rurali di particolare pregio in aree agricole
 - beni vincolati ai sensi del D.lgs. 42/2004 artt. 10 e 13
- tessuti urbani consolidati
 - zone prevalentemente residenziali B1 [PR]
 - zone prevalentemente residenziali B2 [PR]
 - zone residenziali B3 [PR]
 - zone produttive [PR]
 - servizi di interesse pubblico [PS]
 - servizi tecnologici [PS]
- aree di rispetto [PR]
 - pozzi
 - pozzi - inedificabilità assoluta
 - cimitero
 - depuratori
 - allevamenti zootecnici

Legenda paesistica

- sensibilità paesistica molto alta (monumenti, edifici e fienili di pregio; canalizzazioni)
- sensibilità paesistica alta (percorsi di interesse storico - paesistico, nuclei di antica formazione, aree boscate, filari alberati, ambiti di continuità visiva dello spazio agricolo)
- sensibilità paesistica media (zone di valorizzazione e tutela, viste di particolare interesse, manufatti innalzati di interesse storico culturale, nuclei rurali di particolare pregio in aree agricole)
- sensibilità paesistica bassa (territori agricoli di cintura metropolitana)
- zone soggette ad autorizzazione paesaggistica (Parco Agricolo Sud Milano e aree tutelate per legge ai sensi del D.lgs 42/2004 art.142)
- confine comunale

TI Tecnico

Ing. Gabriele Riviera

Rev.:

11.1

Scala:

1:2000

Località:

Comune di Calvignasco

Comitente:

Comune di Calvignasco

Progetto:

Progettazione di fattibilità tecnico economica definitiva ed esecutiva per lavori di riqualificazione palestra scolastica

OGGETTO:

INQUADRAMENTO: Satellitare, catastale ed estratto P.G.T.

Architetto

Architetto Ilaria Borella

cellulare: 349.5541616

Ordine Ingegneri Pavia n. 2453

Via Roma, 14 - 27030 Pieve Albignola (PV) - E-mail: studiogabriele.riviera.arching@gmail.com

Ordine Ingegneri

GABRIELE RIVIERA

DOCTORE INGEGNERE

LAUREA SPECIALISTICA IN INGEGNERIA

SETTORE 9 - CATEGOIA 09/01

ANNO DI ISCRIZIONE 2005

N° 2453

Comune di Calvignasco, Prot. N. 0002457 del 16-07-2021