

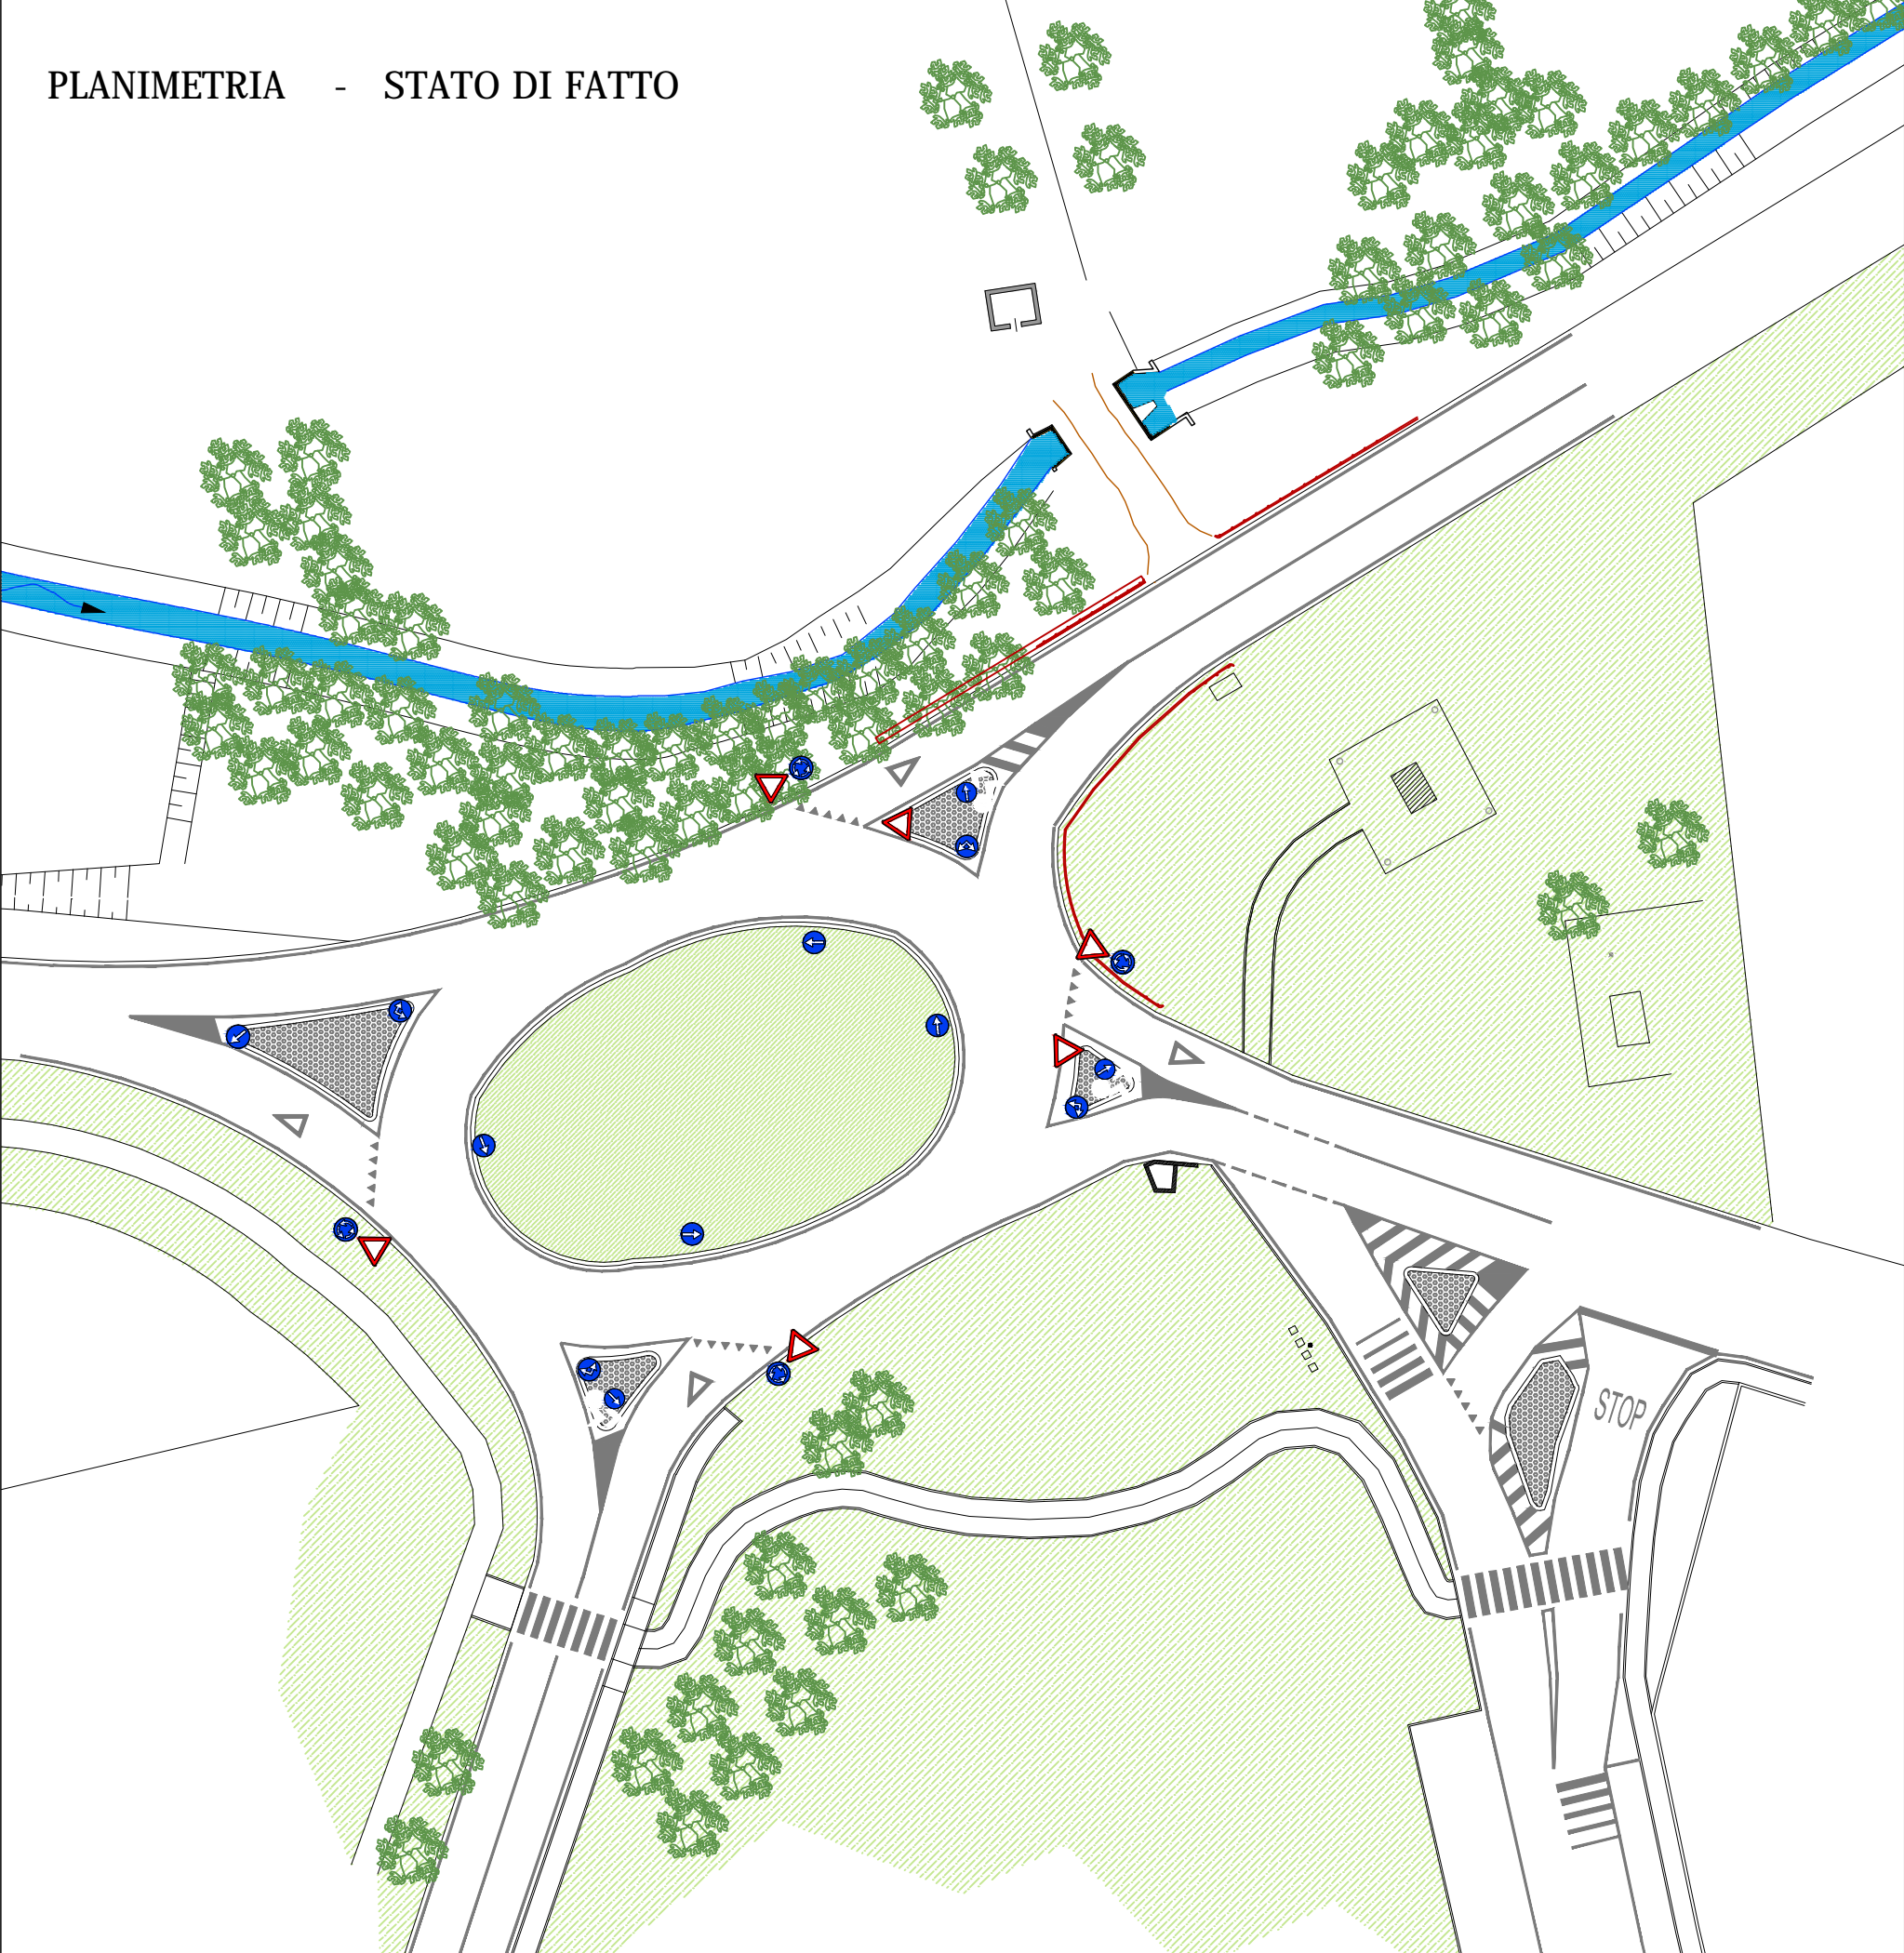



PLANIMETRIA - STATO DI FATTO

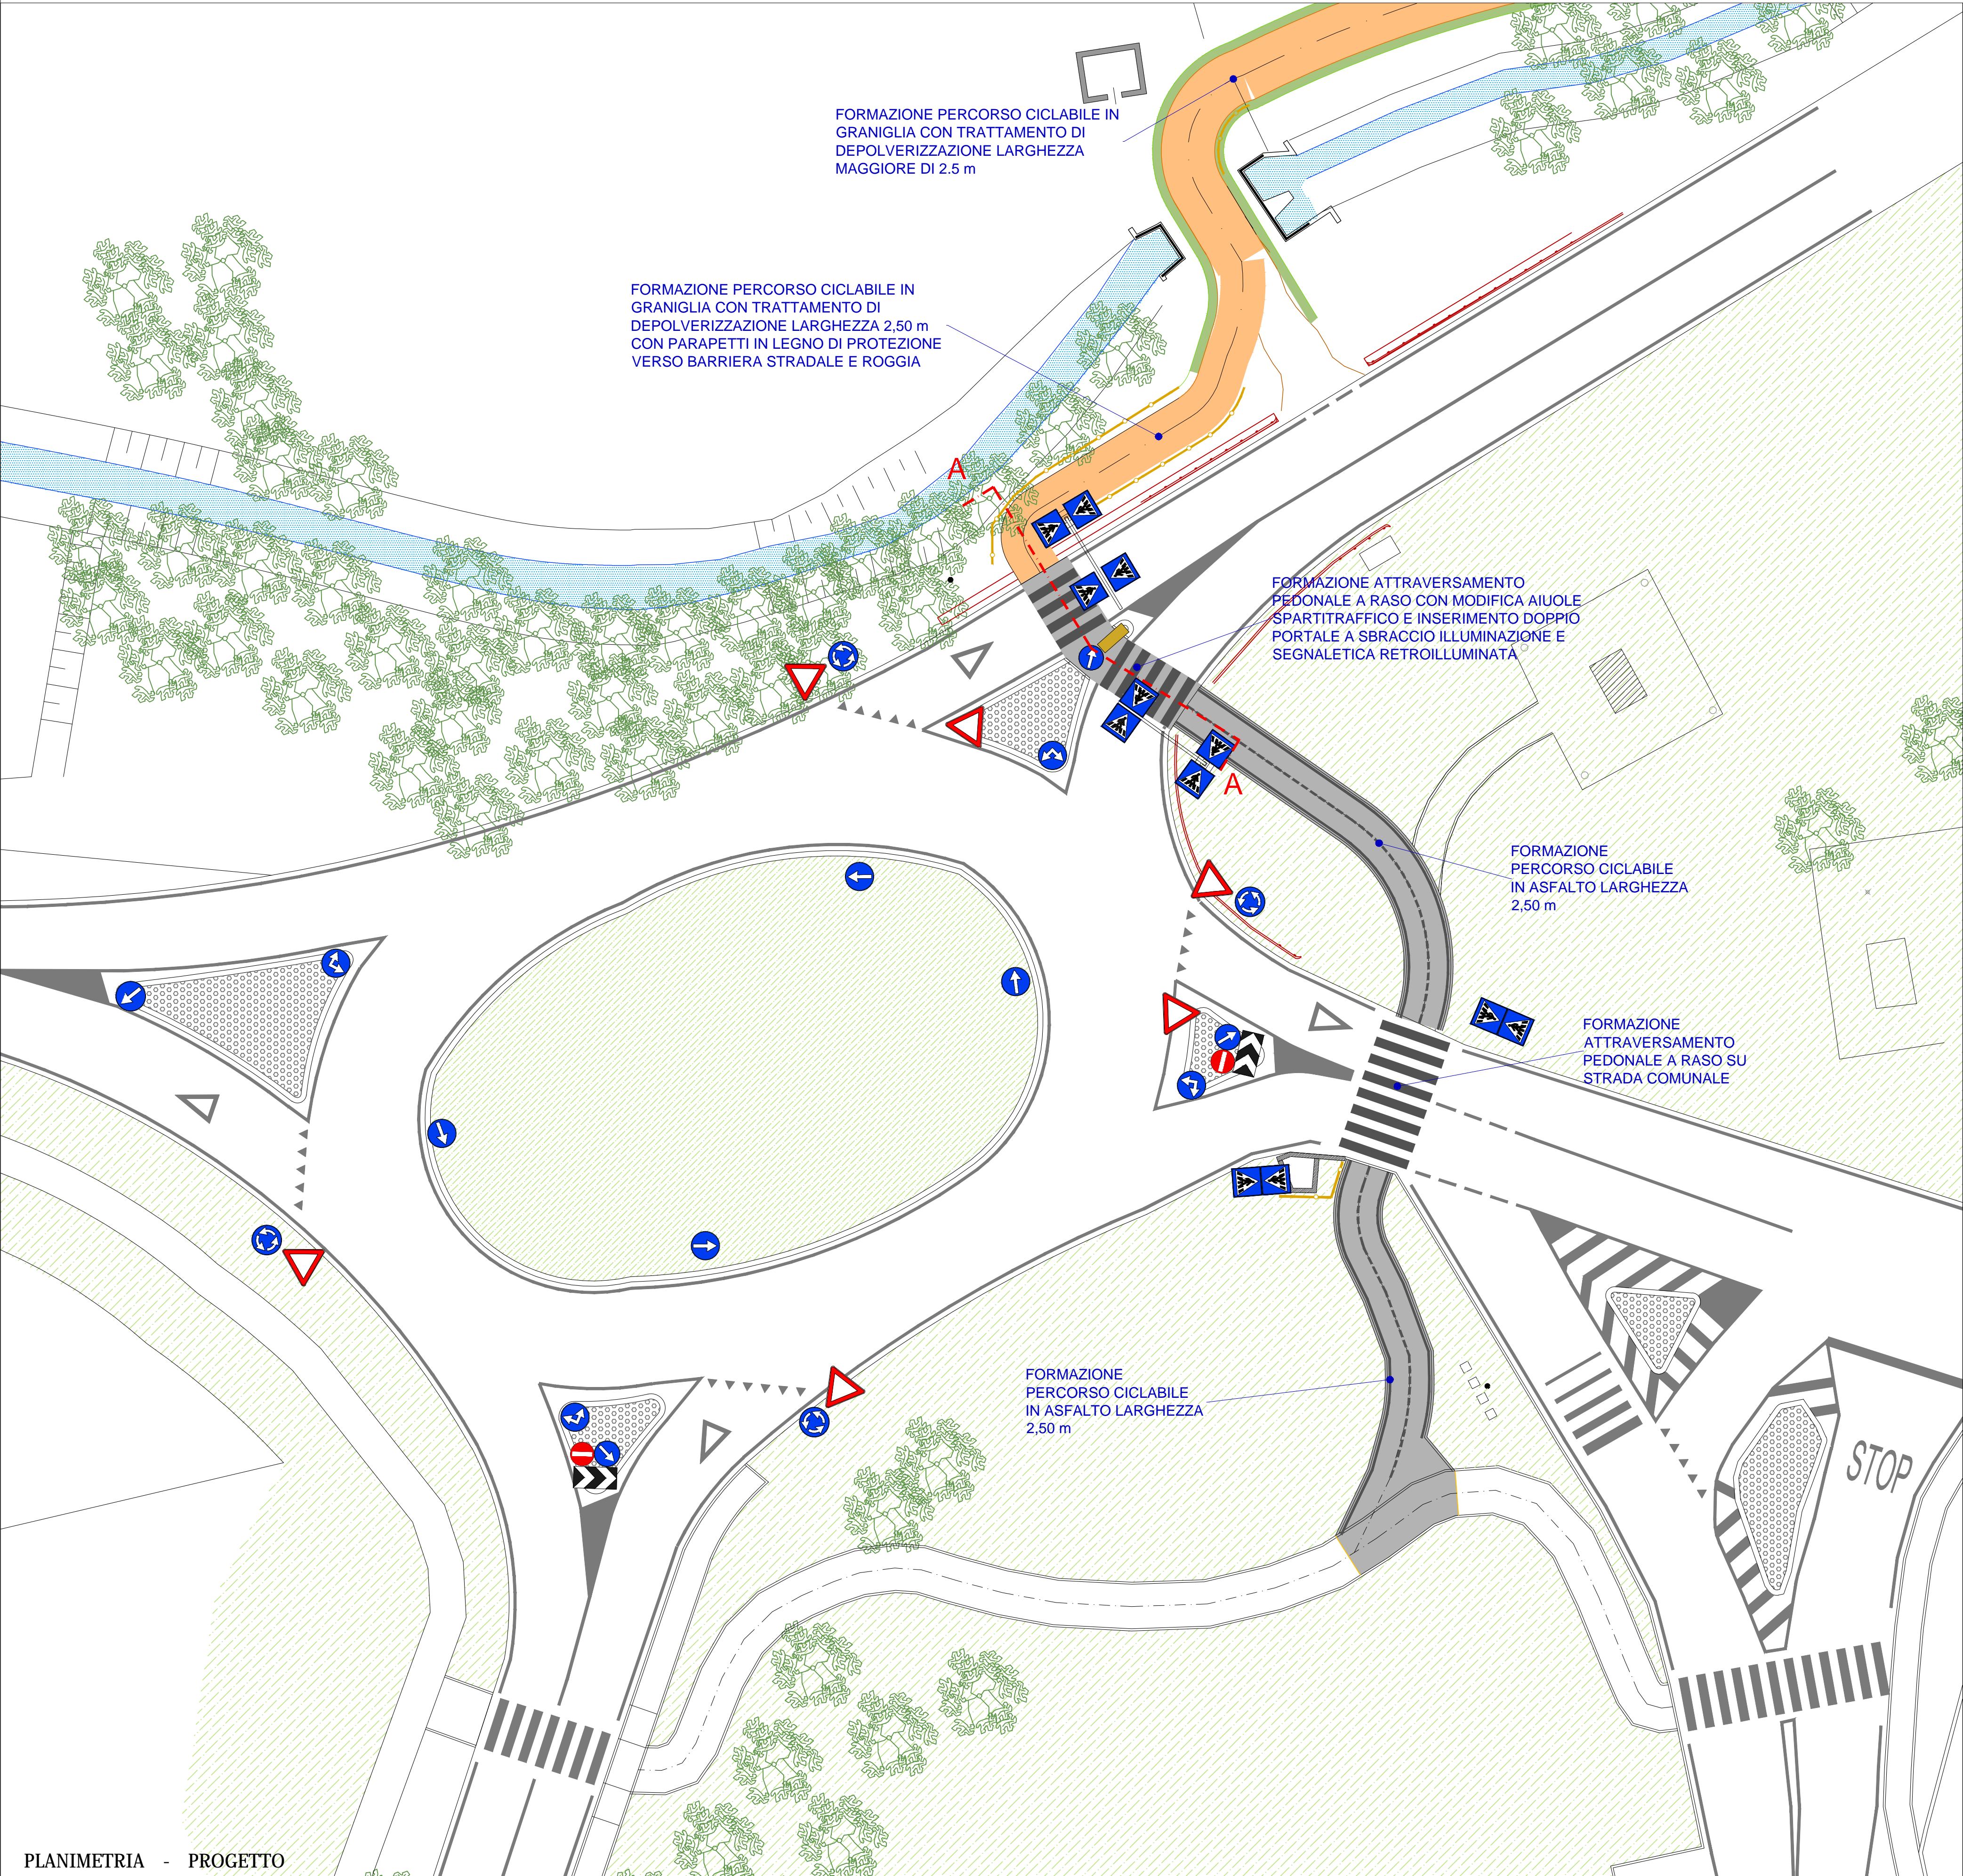

PLANIMETRIA - CONFRONTO

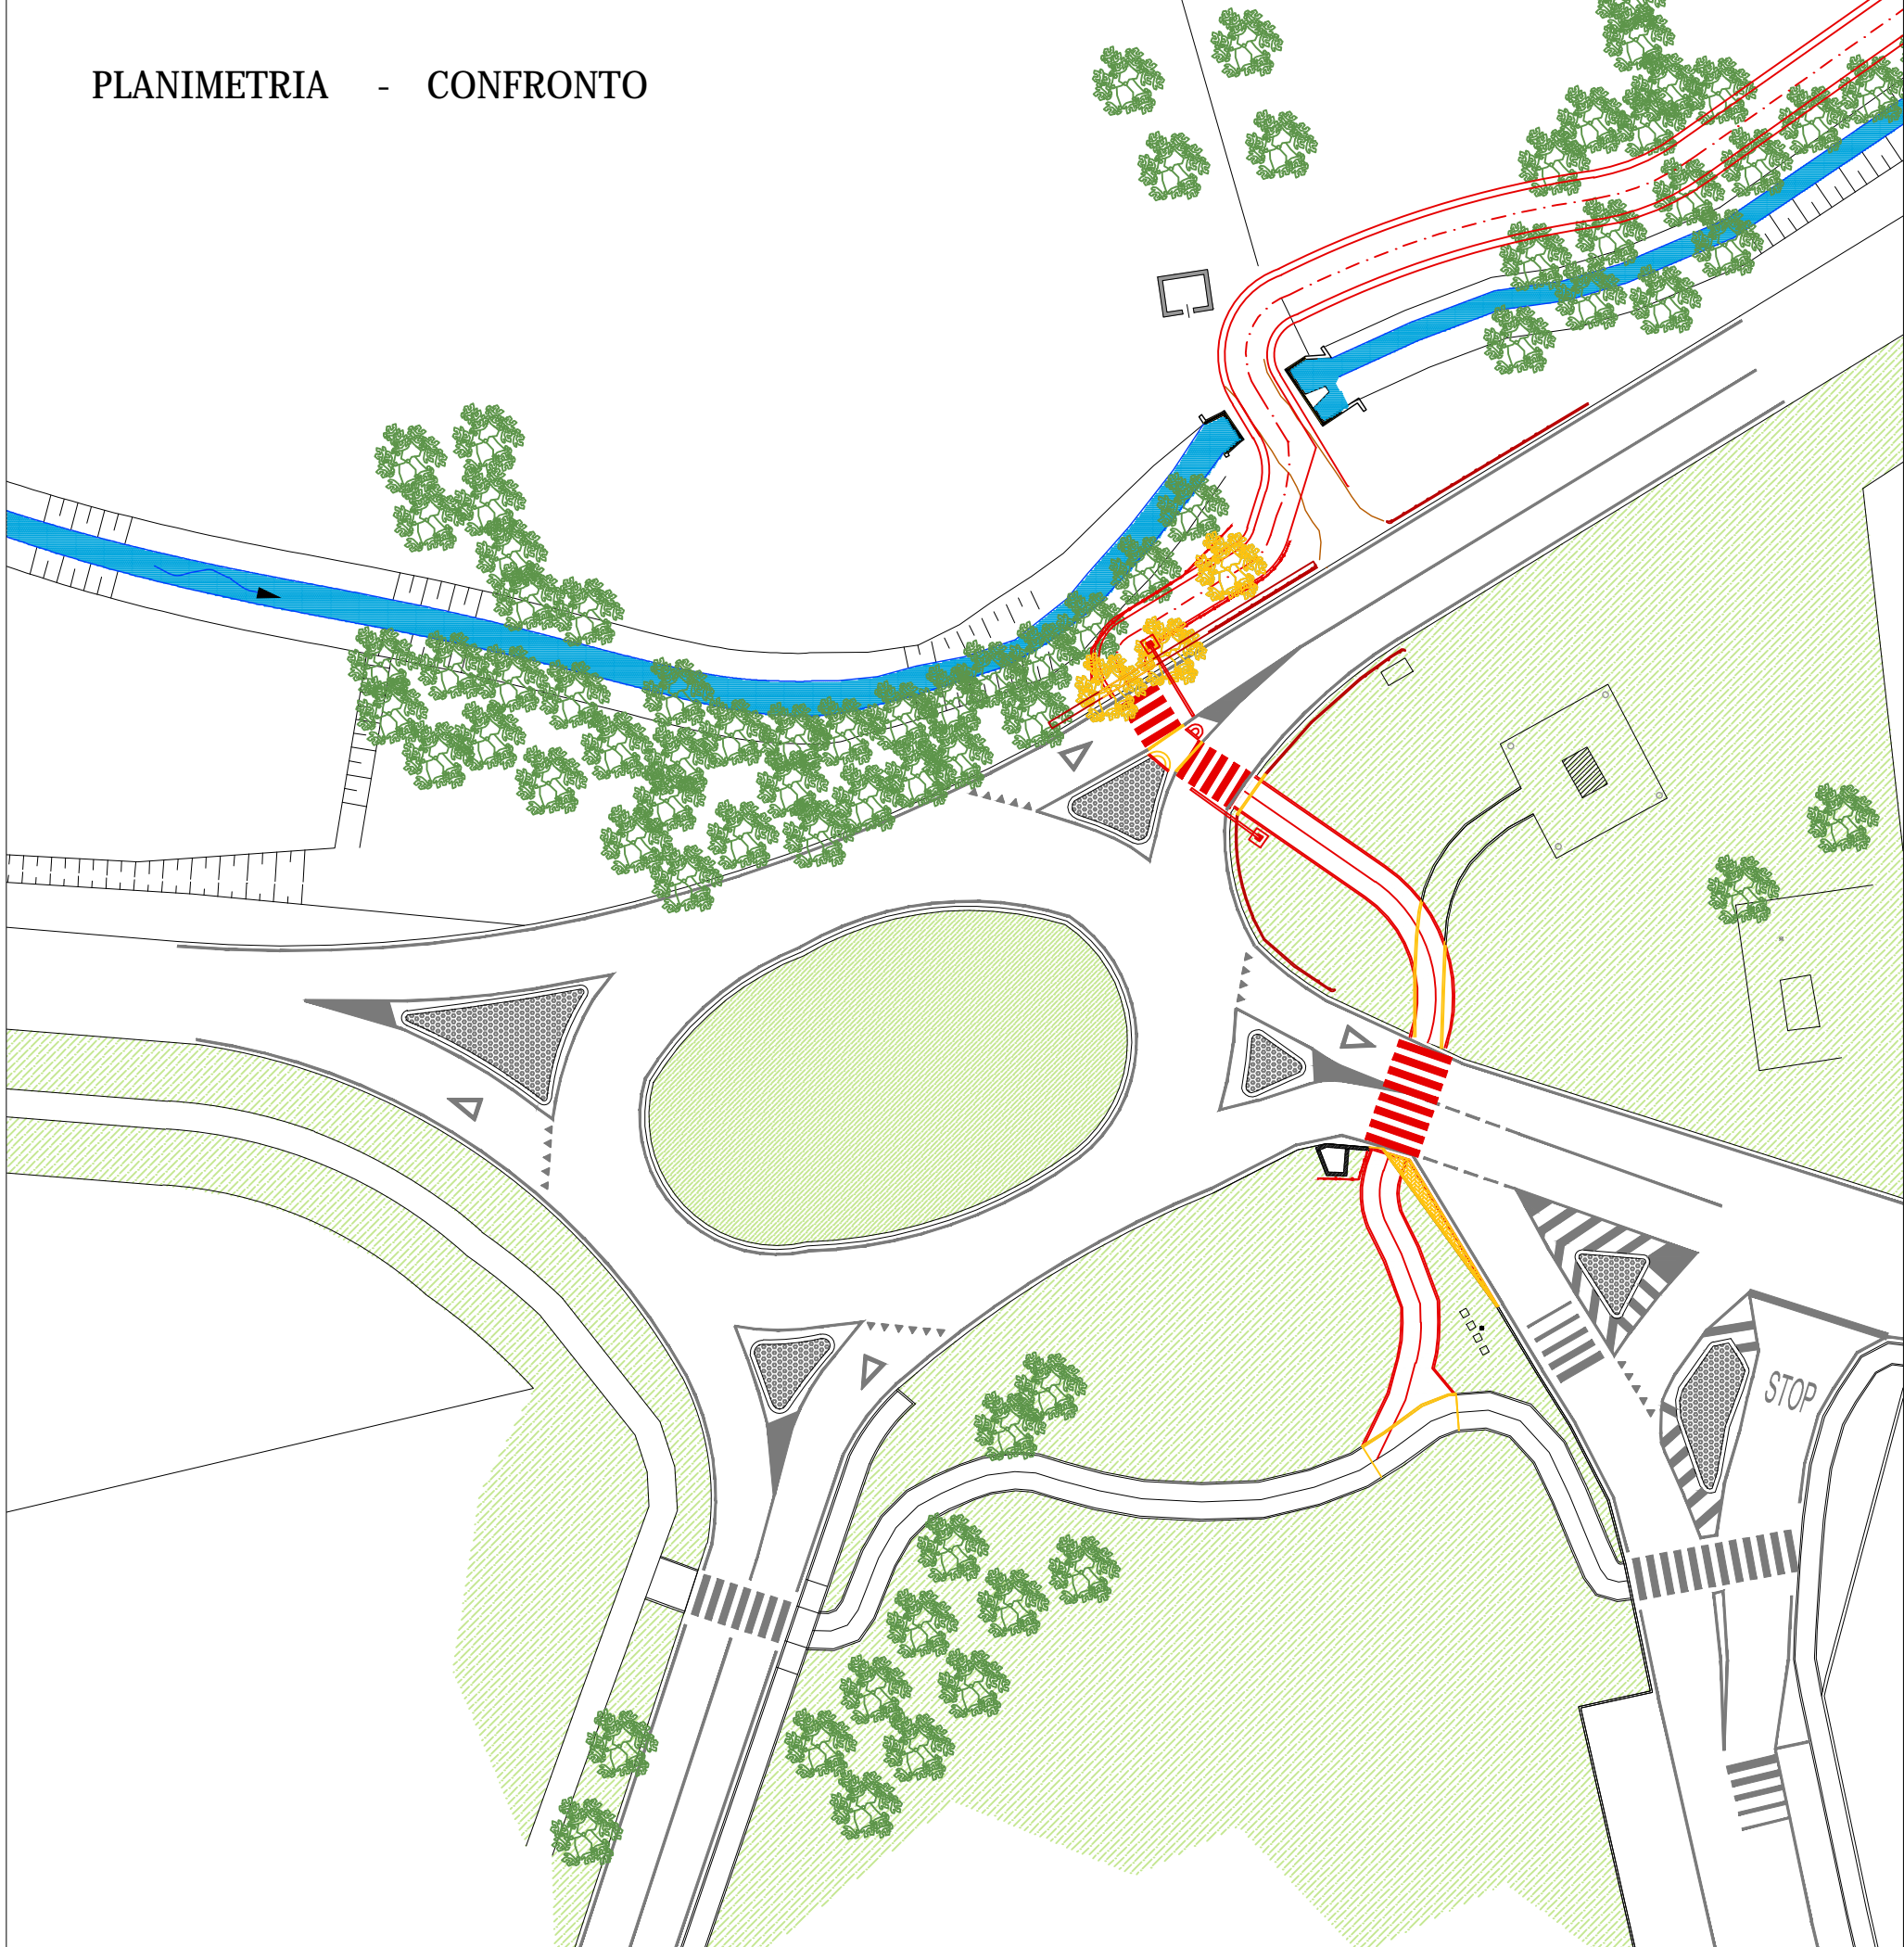

PLANIMETRIA - PROGETTO

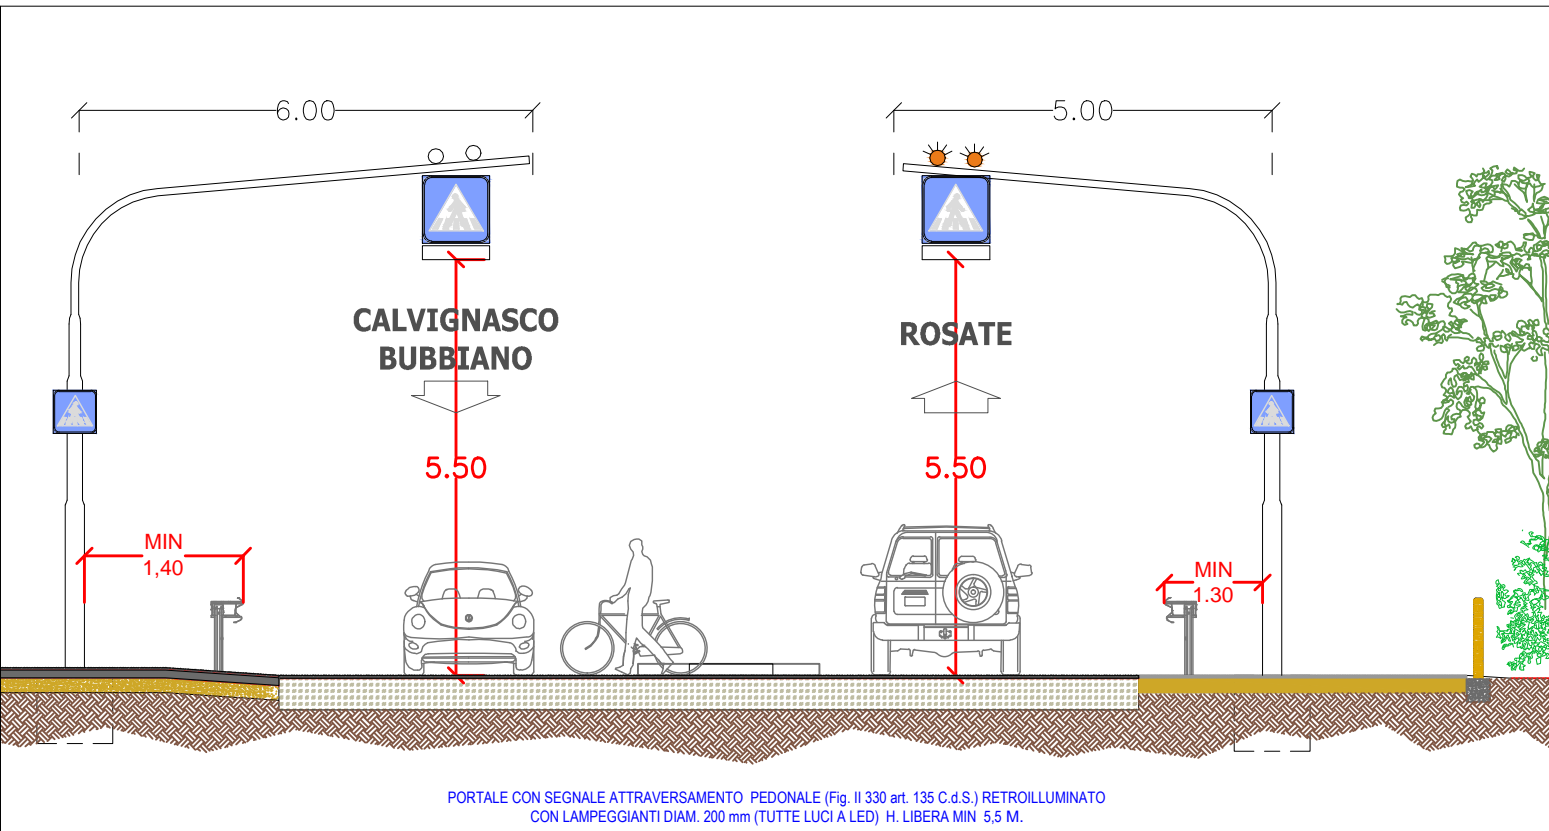

SEZIONE A-A - PROGETTO



Comuni di  
**Rosate, Calvignasco, Bubbiano**



Realizzazione collegamento ciclabile  
Rosate - Calvignasco - Bubbiano

Titolo Tavola  
  
TRATTO ROSATE  
ROTATORIA S.P. 163  
PLANIMETRIA E  
SEZIONE

Scala  
  
1:200 - 1:500 - 1:100

N.Tavola  
  
4  
  
dicembre 2020

Progettazione  
**PROGETTO  
DI FATTIBILITA'  
TECNICO-ECONOMICA**  
  
Progettisti:  
  
**MONTIERI MACCHI**  
Architettura locale sostenibile ingegneria  
Arch. Valerio Montieri  
Ing. Emma Macchi  
Tel. 3286750782  
via Revere 10  
20123  
MILANO